


Схема расположения границ публичного сервитута

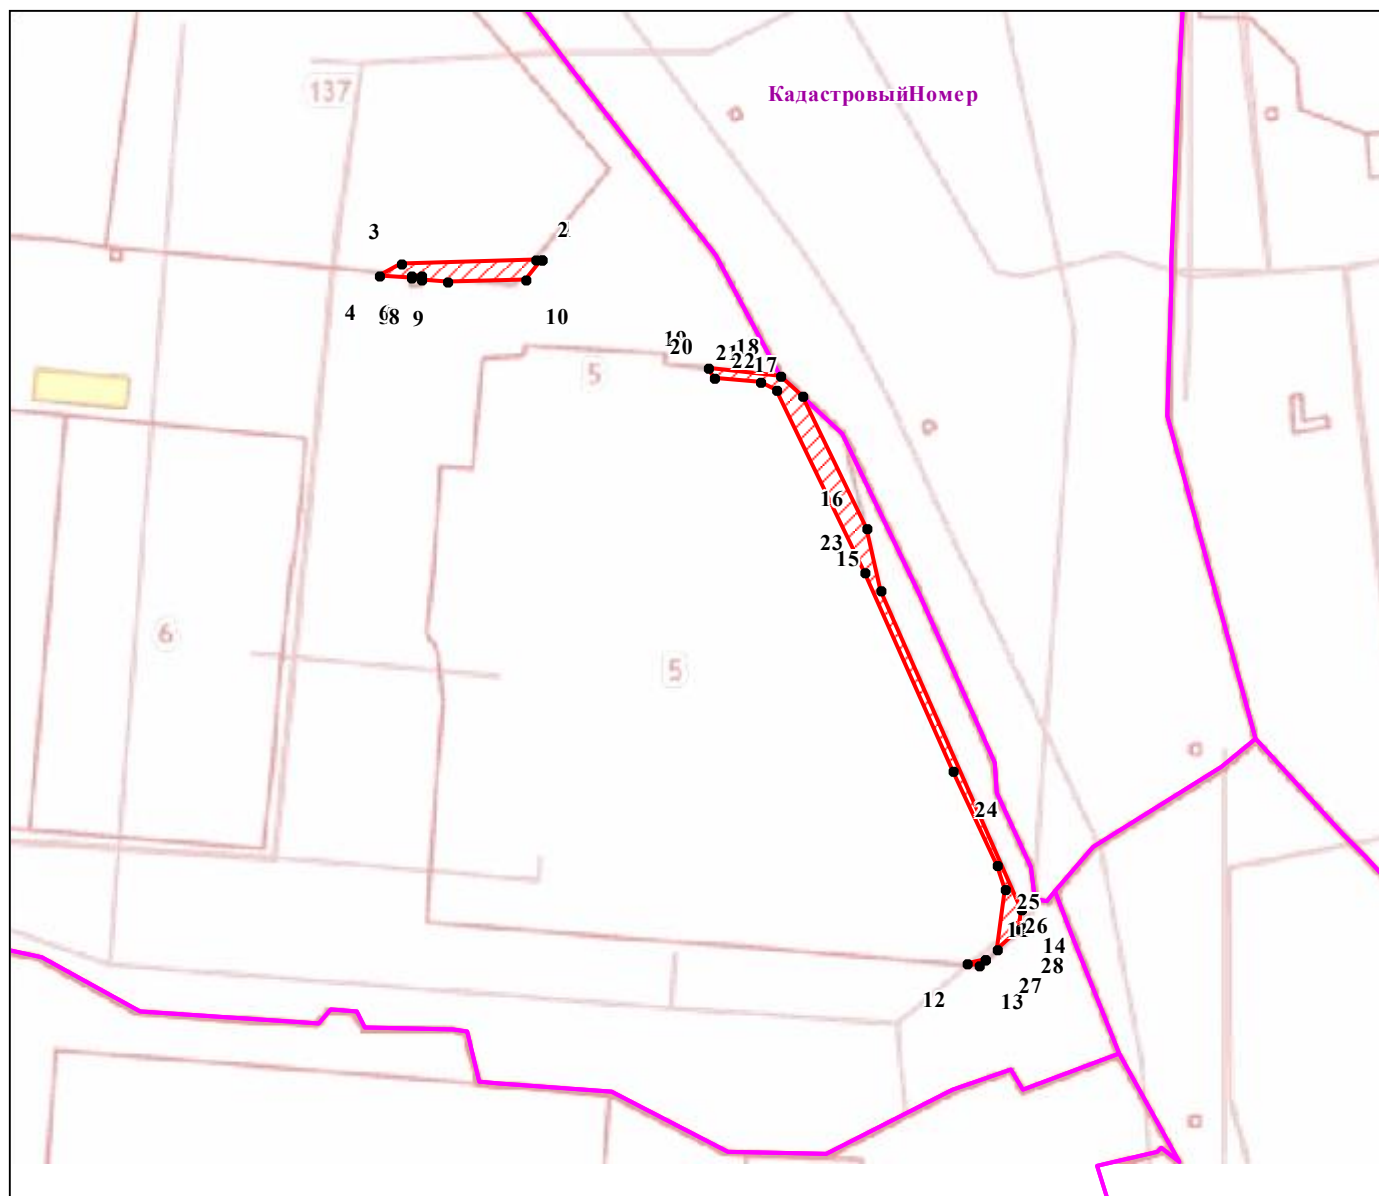

Масштаб 1:750

Условные обозначения:

	Граница публичного сервитута
	Характерная точка границы
1,2,3..., n	Надписи номеров характерных точек
	Граница кадастрового квартала
137	кадастровый номер земельного участка
	Граница земельного участка по сведениям ЕГРН