


СХЕМА РАСПОЛОЖЕНИЯ ГРАНИЦ ПУБЛИЧНОГО СЕРВИТУТА

Лист **1**

КЛ от ВЛ-6 кВ ф.3 РП №11-1051 до РУ-6 кВ ТП 11-1025

(наименование объекта землеустройства)

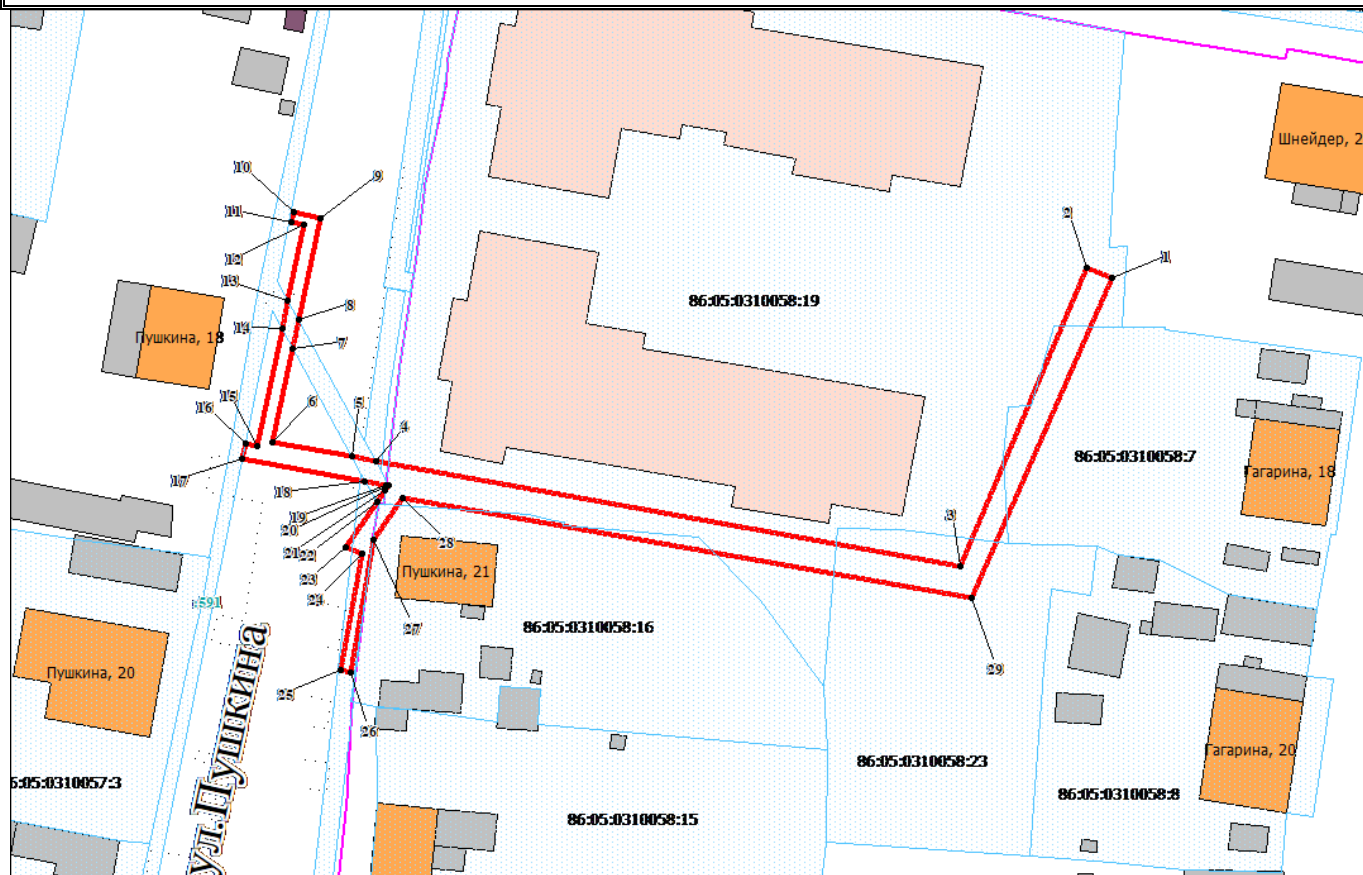

Масштаб 1:500

Условные обозначения:

	Граница публичного сервитута
	Характерная точка границы
1,2,3..., n	Надписи номеров характерных точек
	Граница кадастрового квартала
86:05	Номер кадастрового района, квартала
	Граница земельного участка по сведениям ЕГРН