



УТВЕРЖДЕН:

№ _____ от « ____ » _____ 2020 г.

Заказчик - ООО «Газпром трансгаз Югорск»

ПРОЕКТ ПЛАНИРОВКИ И МЕЖЕВАНИЯ ТЕРРИТОРИИ ДЛЯ РАЗМЕЩЕНИЯ ОБЪЕКТА

«Вахтовое общежитие на 75 мест в п. Светлый»

Основная часть

Том 1. «Проект планировки территории. Графическая часть»

Представитель ООО «Газпром трансгаз Югорск» _____ Д.В. Вахрушев
по доверенности

Представитель ООО «РАСТАМ-Экология» _____ Р.Р. Растамханов
по доверенности № 030-20 от 09.01.2020

Тюмень, 2020 год

**СОСТАВ ПРОЕКТА ПЛАНИРОВКИ И МЕЖЕВАНИЯ ТЕРРИТОРИИ
ДЛЯ РАЗМЕЩЕНИЯ ОБЪЕКТА
«Вахтовое общежитие на 75 мест в п. Светлый»**


Номер тома	Наименование
Основная часть проекта планировки территории	
1	Проект планировки территории. Графическая часть
2	Положение о размещении линейных объектов
Материалы по обоснованию проекта планировки территории	
3	Материалы по обоснованию проекта планировки территории. Графическая часть
4	Материалы по обоснованию проекта планировки территории. Пояснительная записка
Проект межевания территории	
5	Основная часть
6	Материалы по обоснованию проекта межевания территории

СОДЕРЖАНИЕ

1. Чертеж красных линий, чертеж границ зон планируемого размещения линейных объектов4

Чертеж красных линий, чертеж границ зон планируемого размещения линейных объектов

Основная часть проекта планировки территории для размещения объекта
"Вахтовое общежитие на 75 мест в п.Светлый"

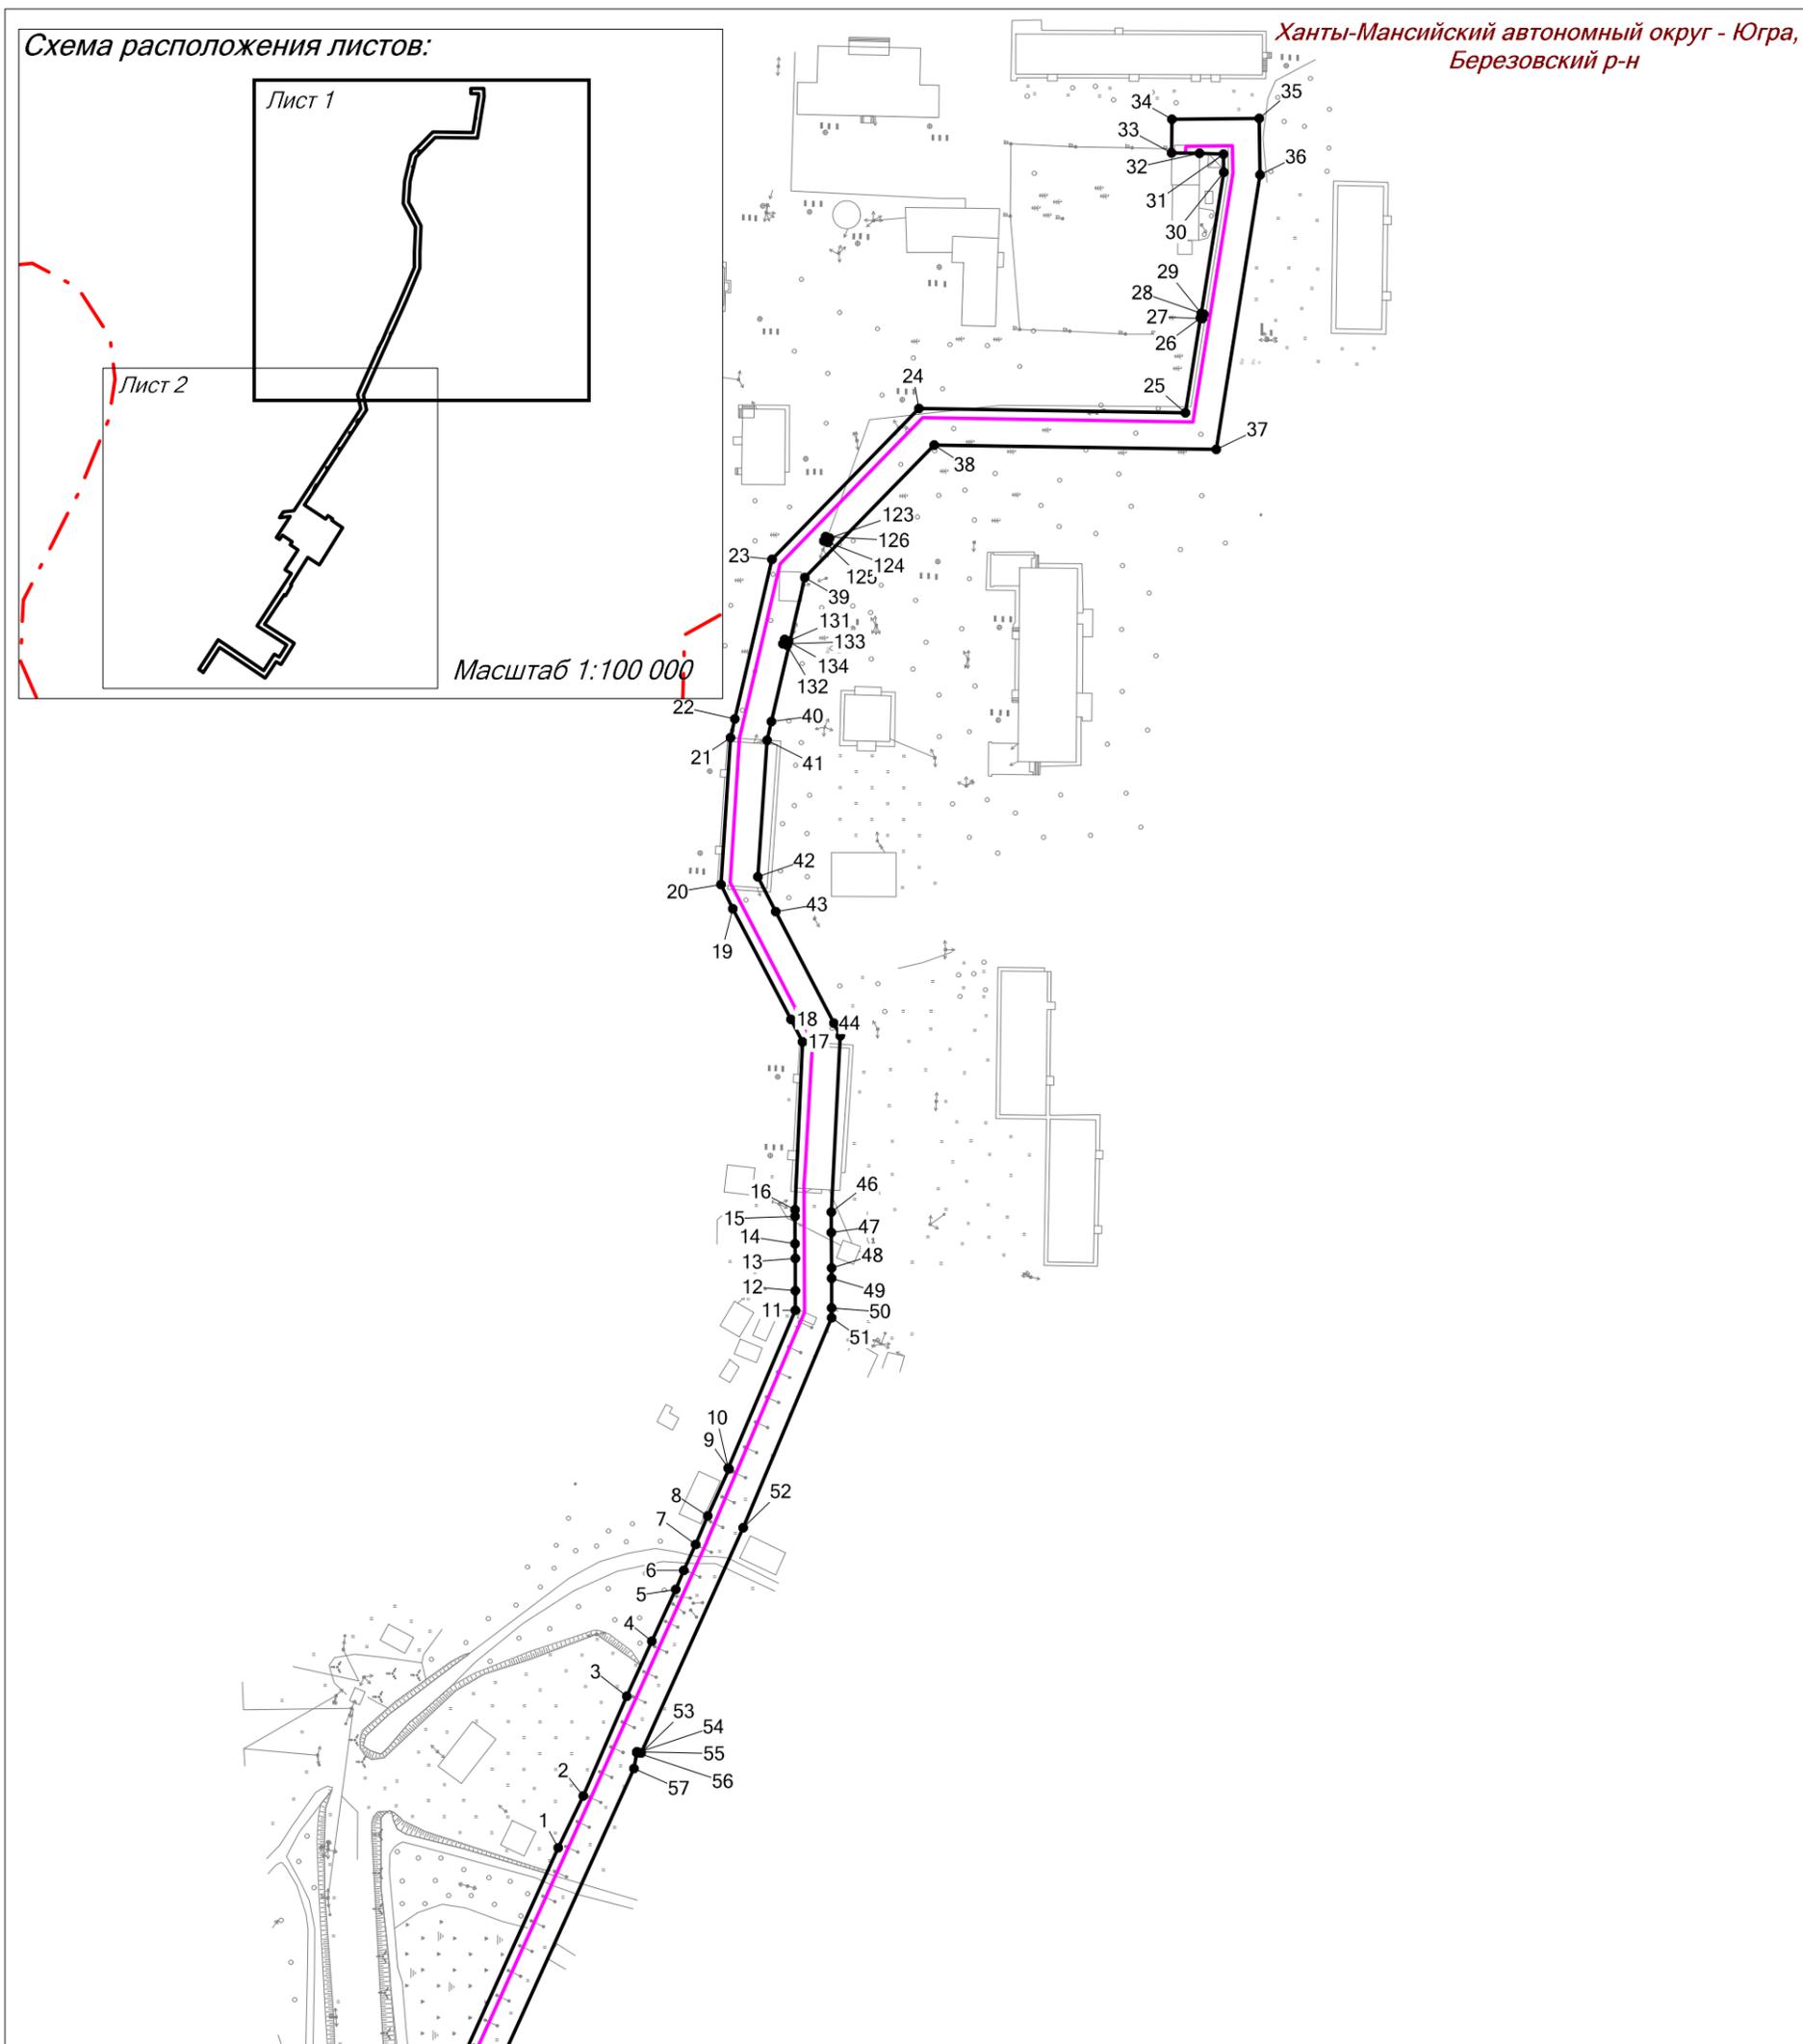


УСЛОВНЫЕ ОБОЗНАЧЕНИЯ:

- - - - границы населенного пункта с.п. Светлый (установленные)
- устанавливаемые красные линии, границы зоны планируемого размещения линейных объектов
- 1** - номера характерных точек красных линий, границы зоны размещения линейных объектов
- - сети канализации (проект.)
- - сети связи (проект.)
- - сети электроснабжения (проект.)
- - наружное электроосвещение (проект.)
- - сети теплоснабжения (проект.)

						"Вахтовое общежитие на 75 мест в п.Светлый"				
Изм.	Кол.уч.	Лист	№ док.	Подп.	Дата	Проект планировки территории. Графическая часть	Стадия	Лист	Листов	
Разраб.		Кислинская			10.11.20					
Провер.		Стулов			10.11.20					
ГИП										
Н.контр.						Чертеж красных линий Масштаб 1:1 500		ООО "РАСТАМ-Экология"		
Утв.										

Чертеж красных линий, чертеж границ зон планируемого размещения линейных объектов

Основная часть проекта планировки территории для размещения объекта "Вахтовое общежитие на 75 мест в п.Светлый"

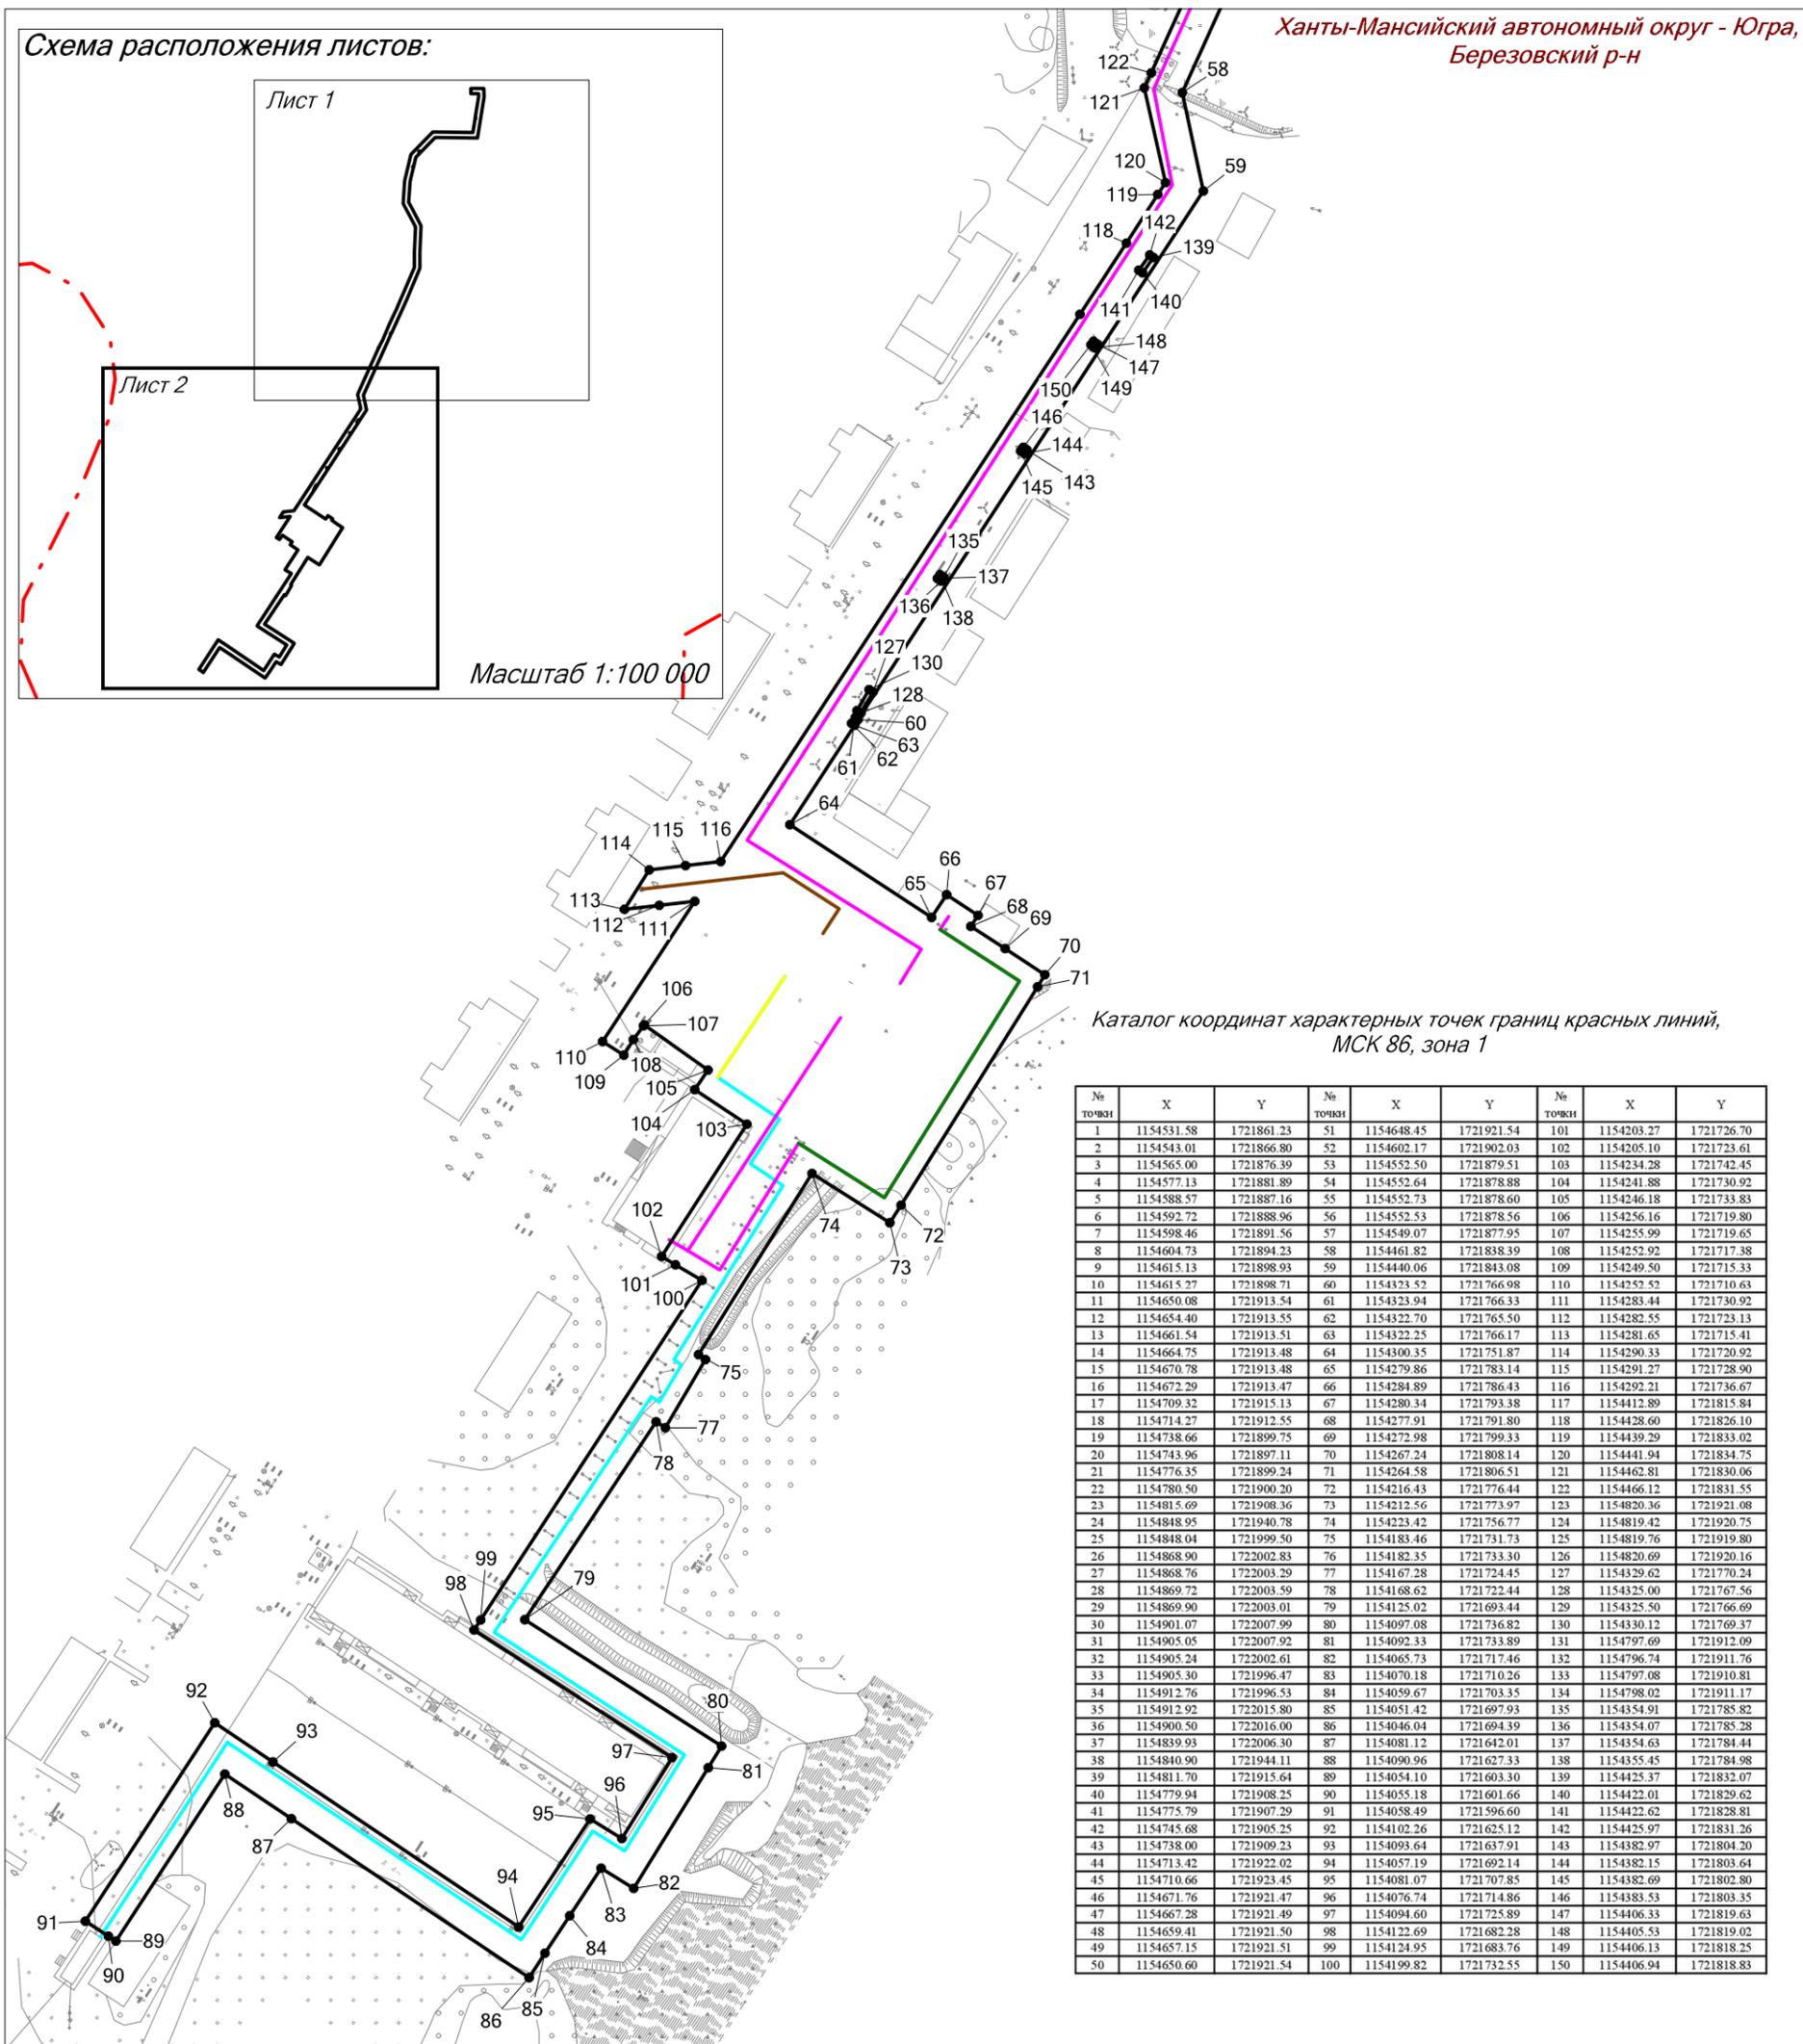

УСЛОВНЫЕ ОБОЗНАЧЕНИЯ:

- - - - границы населенного пункта с.п. Светлый (установленные)
- устанавливаемые красные линии, границы зоны планируемого размещения линейных объектов
- 1 - номера характерных точек красных линий, границы зоны размещения линейных объектов
- - сети канализации (проект.)
- - сети связи (проект.)
- - сети электроснабжения (проект.)
- - наружное электроосвещение (проект.)
- - сети тепловодоснабжения (проект.)

"Вахтовое общежитие на 75 мест в п.Светлый"					
Изм.	Кол.уч.	Лист	№ док.	Подп.	Дата
					10.10.20
Разраб.		Кислинская			10.10.20
Провер.		Стулов			10.10.20
Проект планировки территории. Графическая часть					
Чертеж красных линий Масштаб 1:1 500					
					ООО "РАСТАМ-Экология"